

LAMINA 24

DTOS 007/2016 + 007/2019 +
005/2022 + 010/2022




Gobierno de
Canelones

PTM7

REVISIÓN

PLAN TERRITORIAL MICRORREGIÓN 7

ELABORADO POR DIRECCIÓN DE PLANIFICACIÓN
FECHA DICIEMBRE 2022

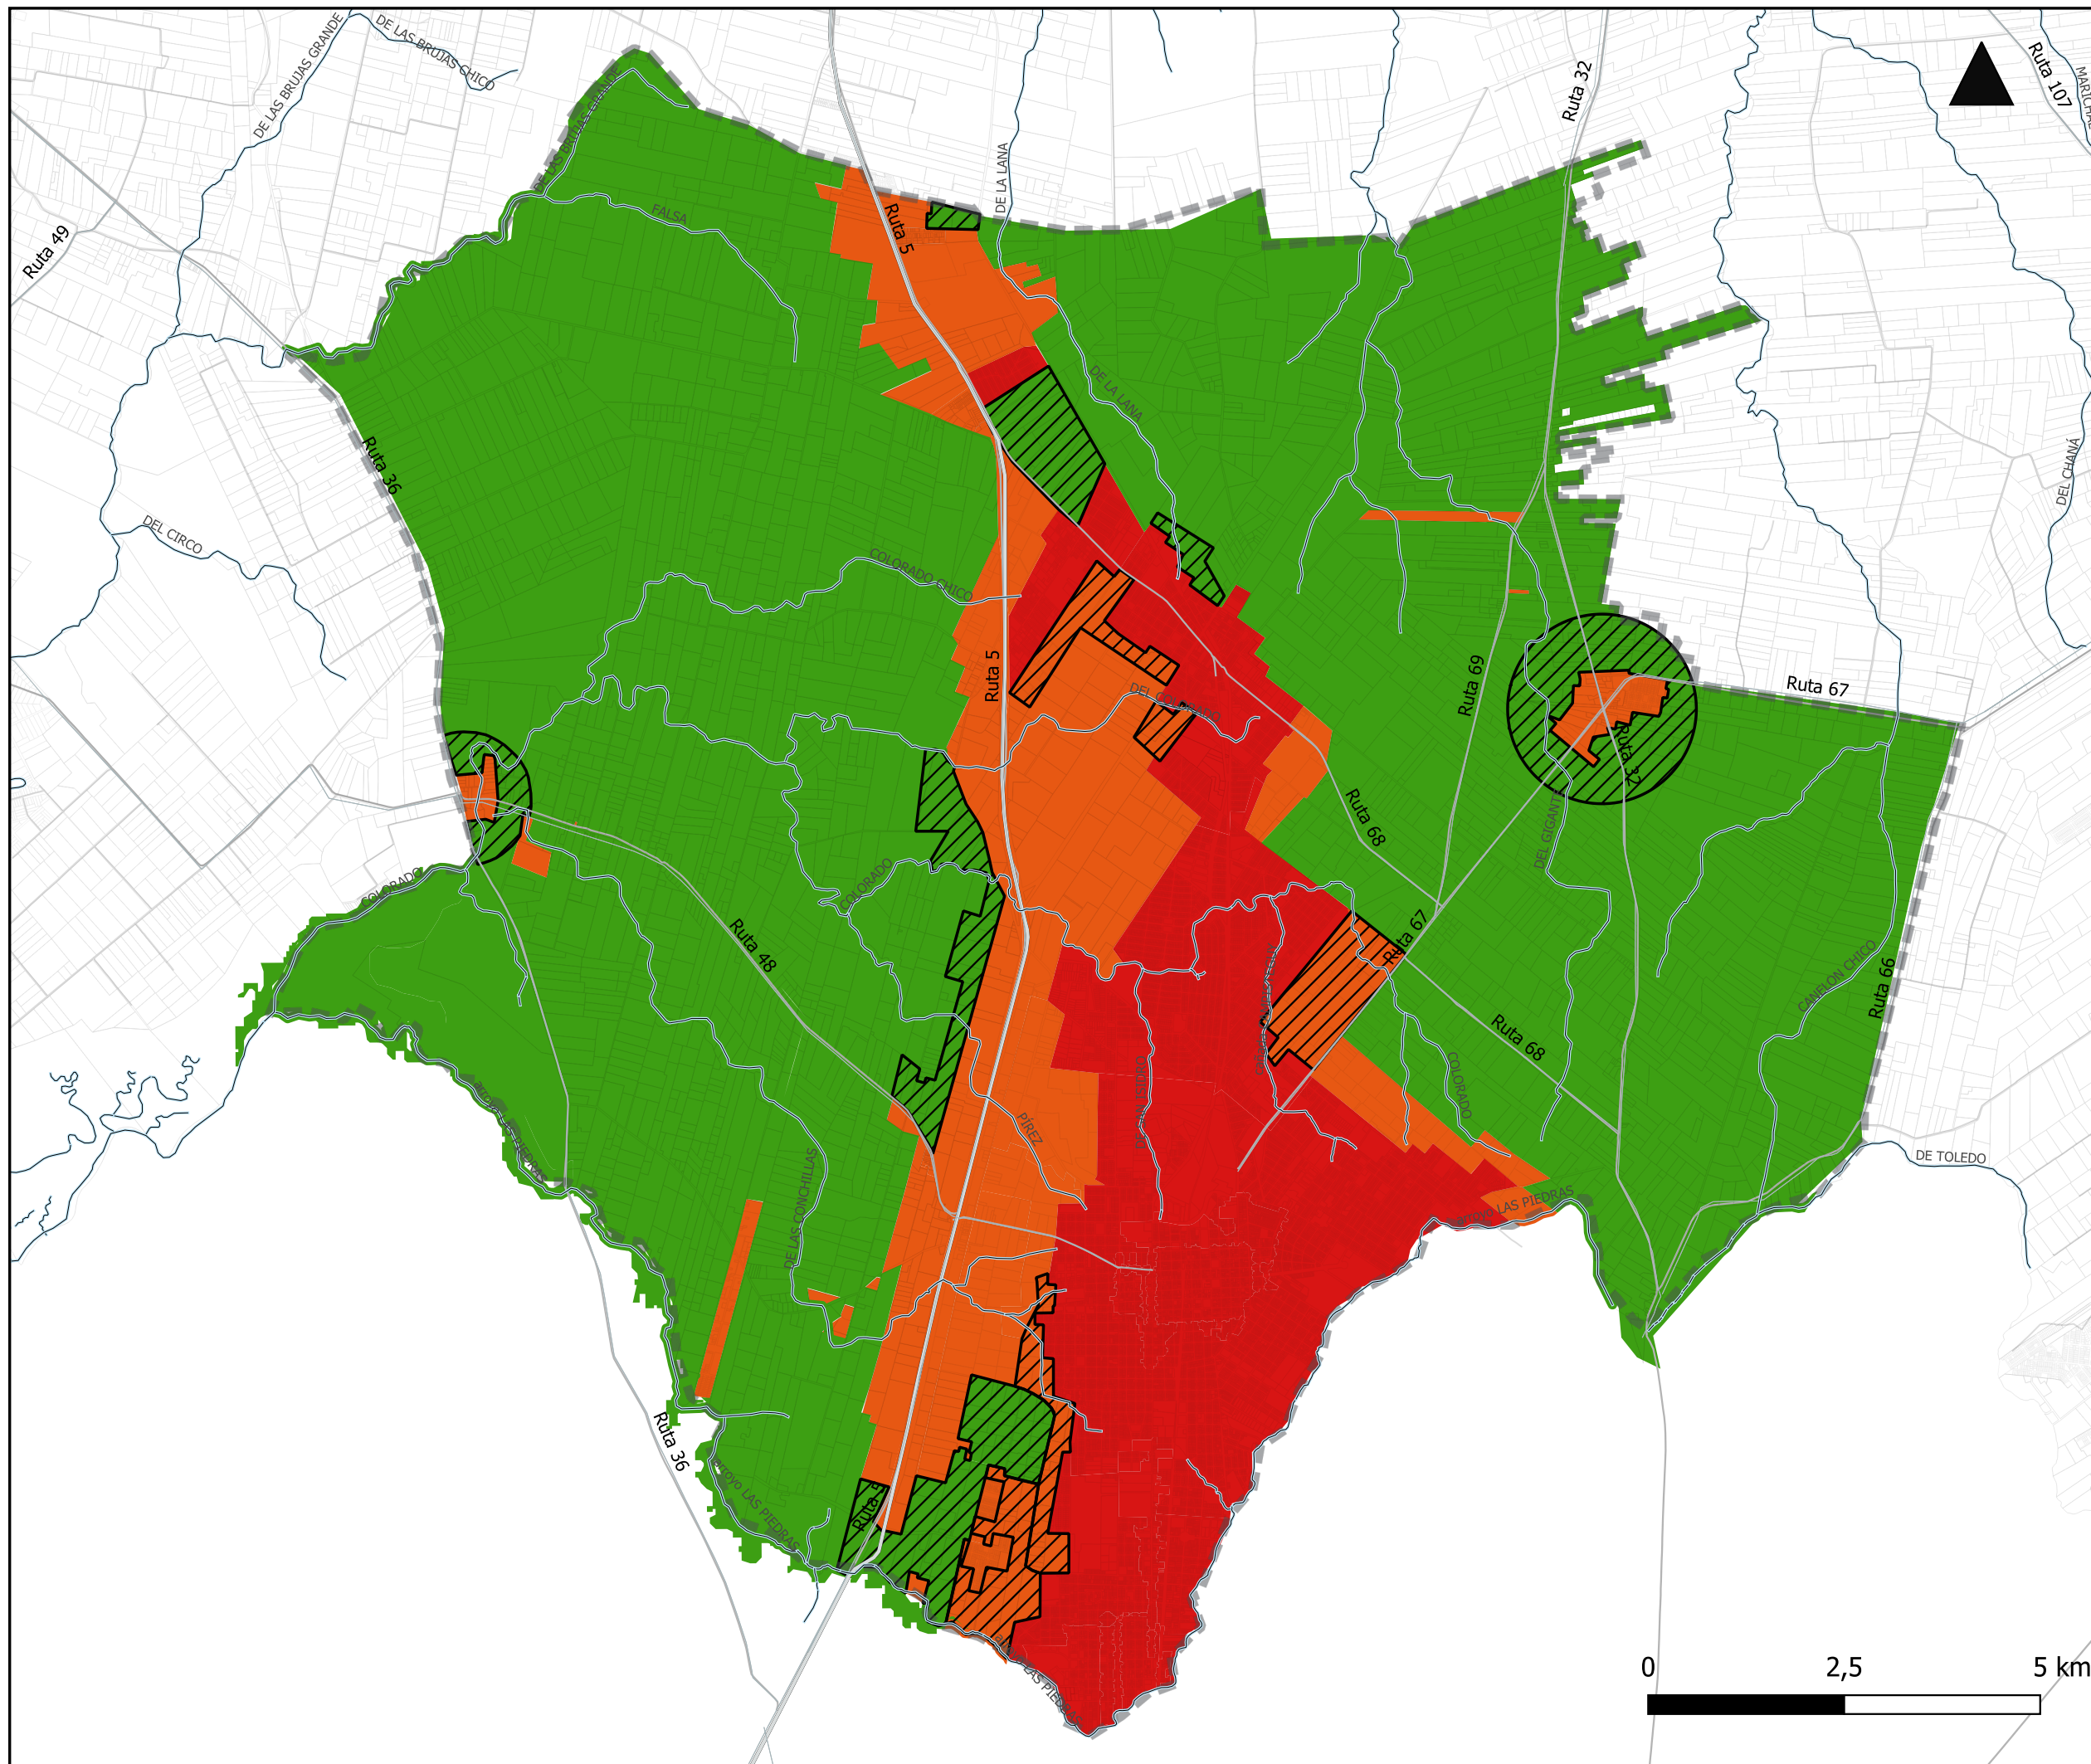

REFERENCIAS

- AMBITO
- Categoría suelo
 - URBANO
 - SUBURBANO
 - RURAL
 - Atpot. transformable